

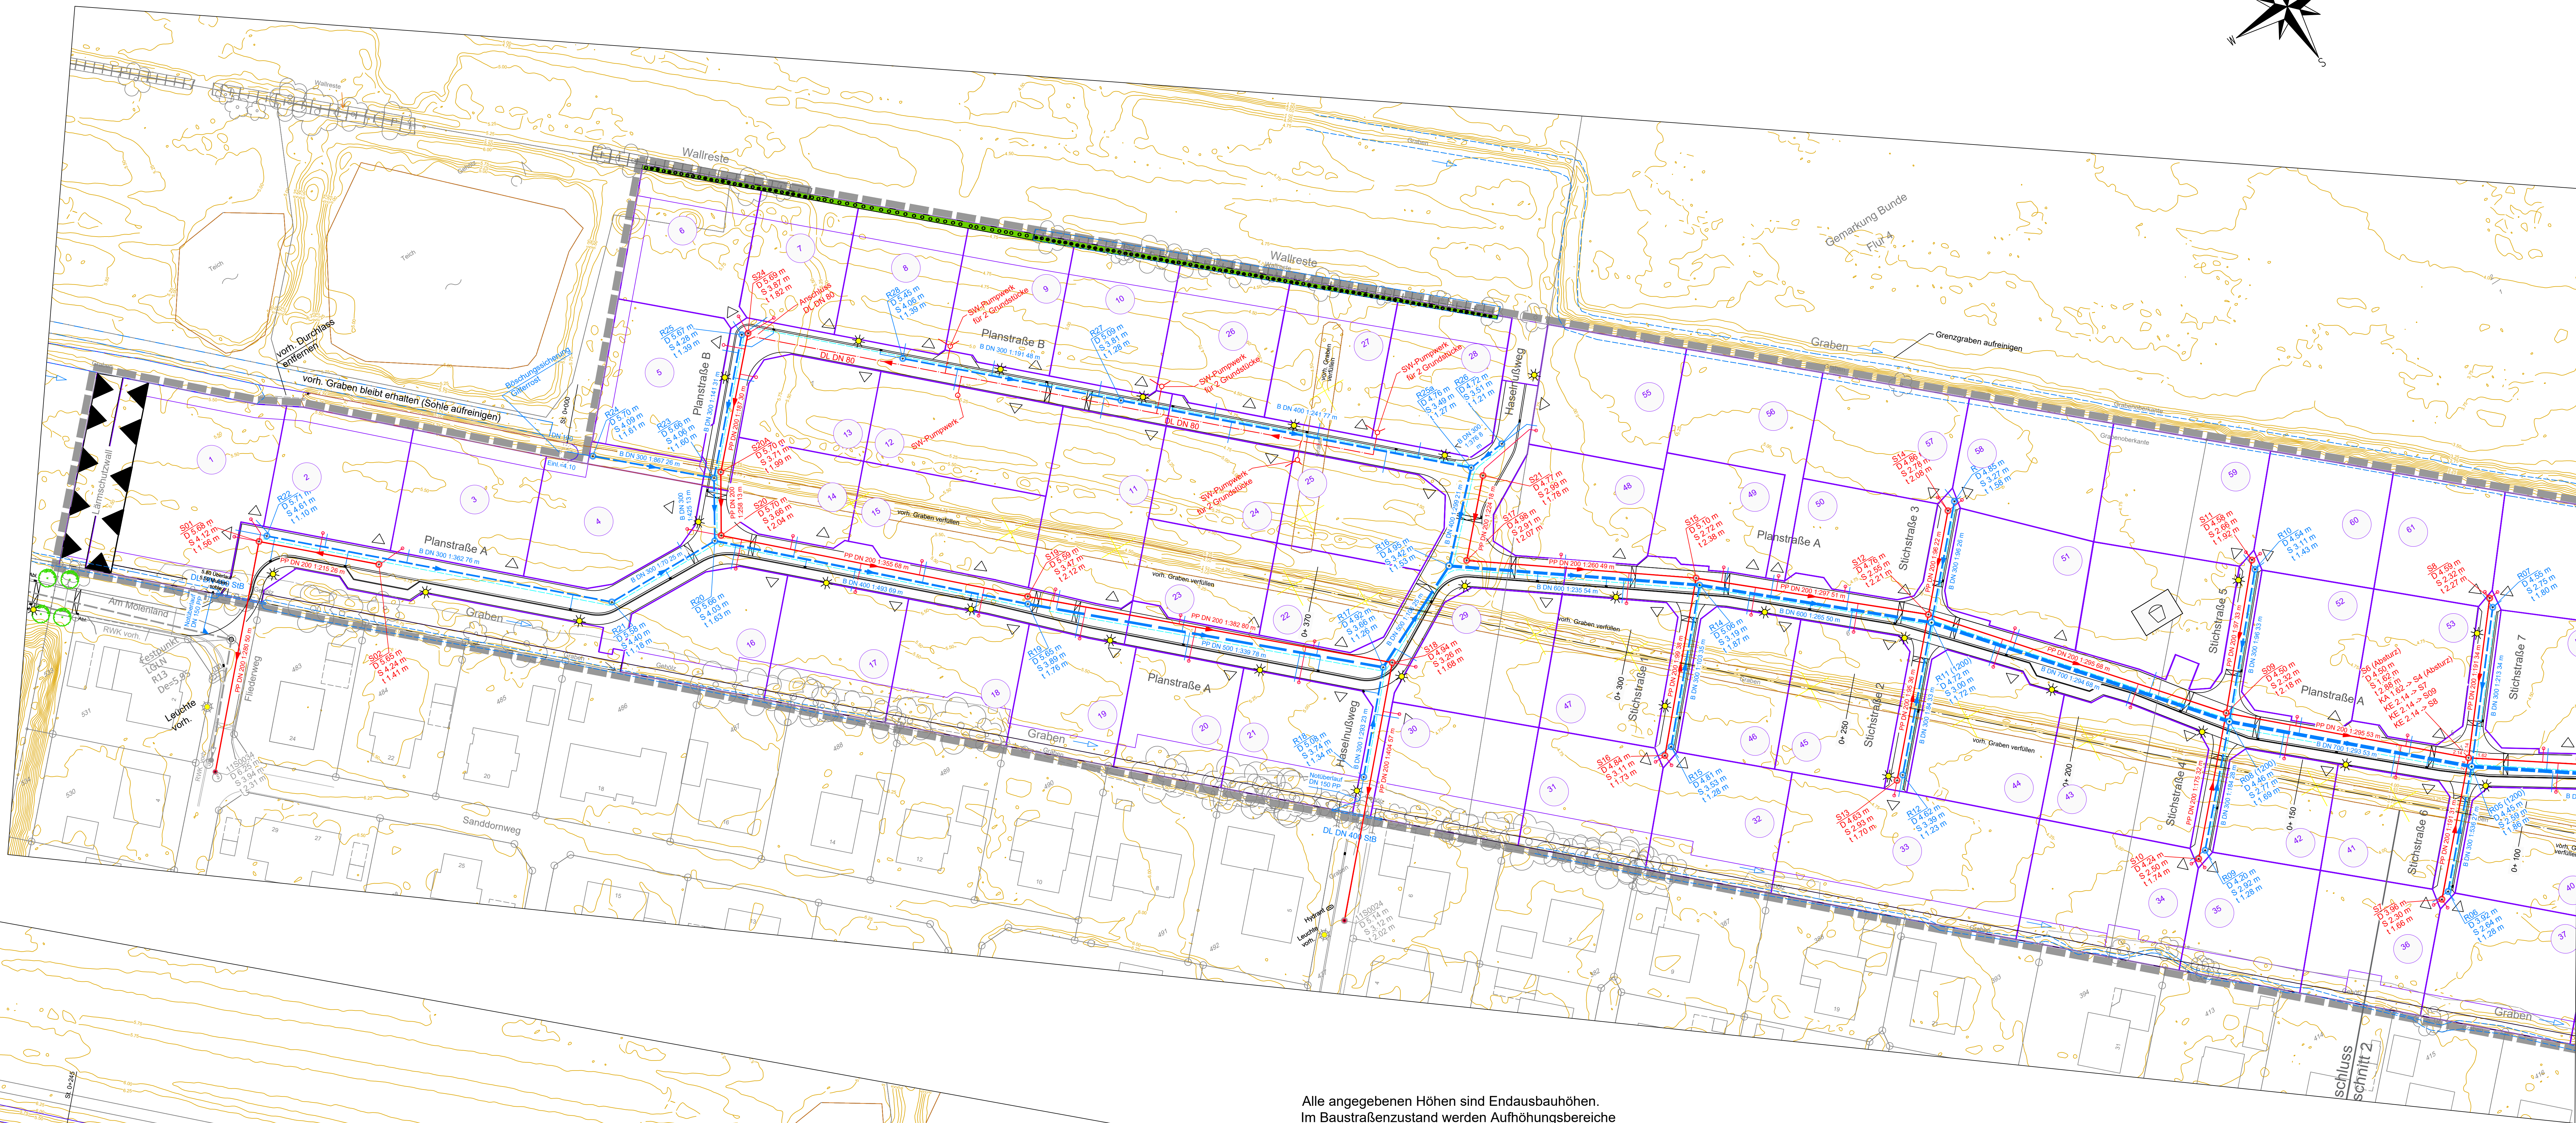


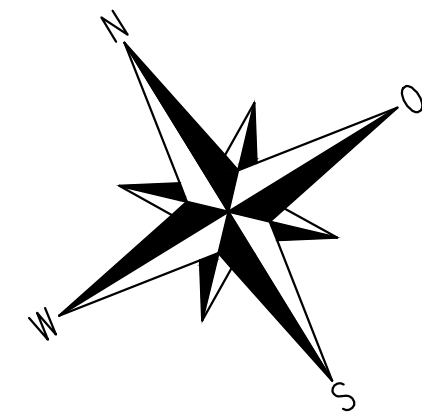

Anschl. Blatt 3

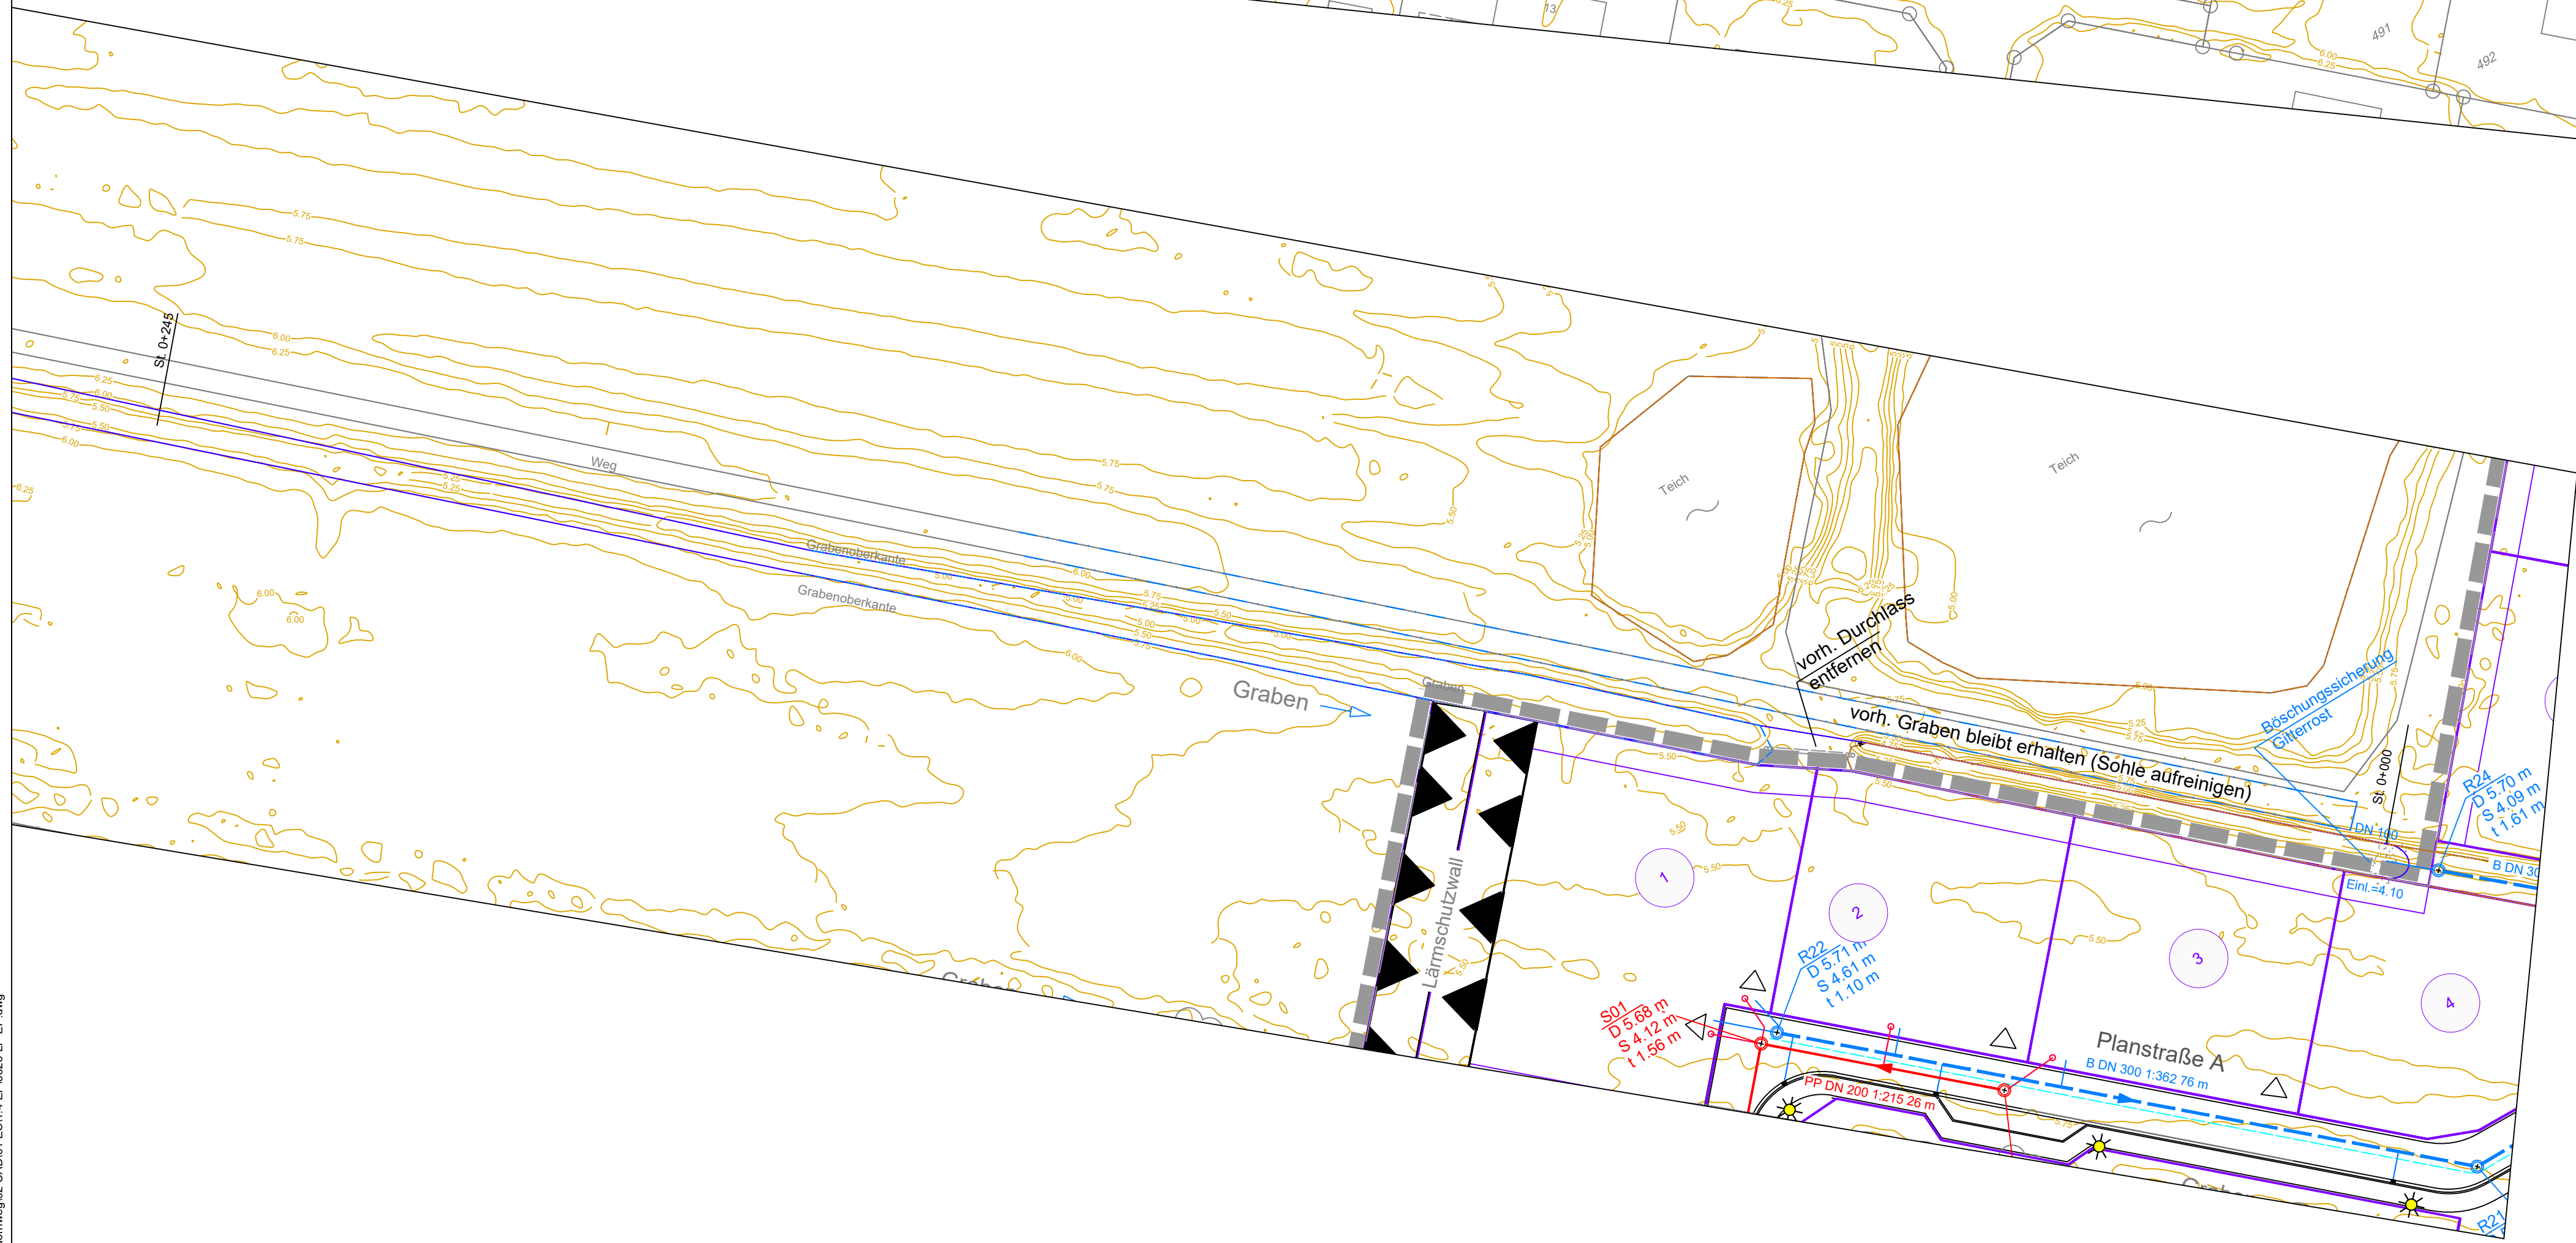

Alle angegebenen Höhen sind Endausbauhöhen.
Im Baustraßenzustand werden Aufhöhungsbereiche
mit 6 cm Asphalt durchasphaltiert.
Pflasterstraßen sind als Baustraßen 12 cm tiefer anzulegen.
Asphaltunterbau (Tragschicht) 4 cm.

Legende

R 21
De= 5,71
So= 4,55
T= 1,16
77 m DN 300 1:500
SF

Gepl. RW-Kanal mit Angaben über
Haltungslänge, Durchmesser,
Gefälle, Schachtnummer,
OK Schacht u. NN (Endausbauhöhe),
Rohrsohlenhöhe u. NN, Schachttiefe
Sandfang (30 cm)

S 1
De= 5,68
So= 4,14
T= 1,54
27 m DN 200 1:200

Gepl. SW-Kanal mit Angaben über
Haltungslänge, Durchmesser,
Gefälle, Schachtnummer,
OK Schacht u. NN (Endausbauhöhe),
Rohrsohlenhöhe u. NN, Schachttiefe

Gepl. SW-Hausübergabeschacht
evtl. SW-Hausanschl.
Graben / Mulde
Durchlass vorh.
Durchlass gepl.
Sohl- und Böschungssicherung mit
Schüttsteinen
Drainage, Anschlüsse oberhalb Berme

Entwässerungskonzept
vom 19.08.2025

Alle Maße sowie die Lage der Vor- und Entsorgungsleitungen sind am Bau zu prüfen!
Unstimmigkeiten sind dem Planverfasser sofort zu melden.
Bei Nichtbeachtung haftet der Ausführende.

Nr.	Datum	Änderung	Bearbeiter

Geschäftsstelle Aurich
Wagenweg 13
26603 Aurich
E-Mail: info-aurch@nlg.de
www.nlg.de

Niedersächsische
Landgesellschaft mbH

Bauvorhaben: Gemeinde Bunde B-Plan Nr. 02.41
Baugebiet "Nördöstlich Sandornweg / Hasehölzweg / Holunder Straße / Ligusterweg"

Entwässerungsplan
Entwurfsplanung

Zeichnung:
Lageplan,
Schnitte

Datum: gez.: Rumker Maßstab: 1:500

Planverfasser:
Dipl.-Ing.(FH) Vnieling

Projektnummer:
6626

Blatt Nr.: 5.3 - 2
Bereich Nord-West