


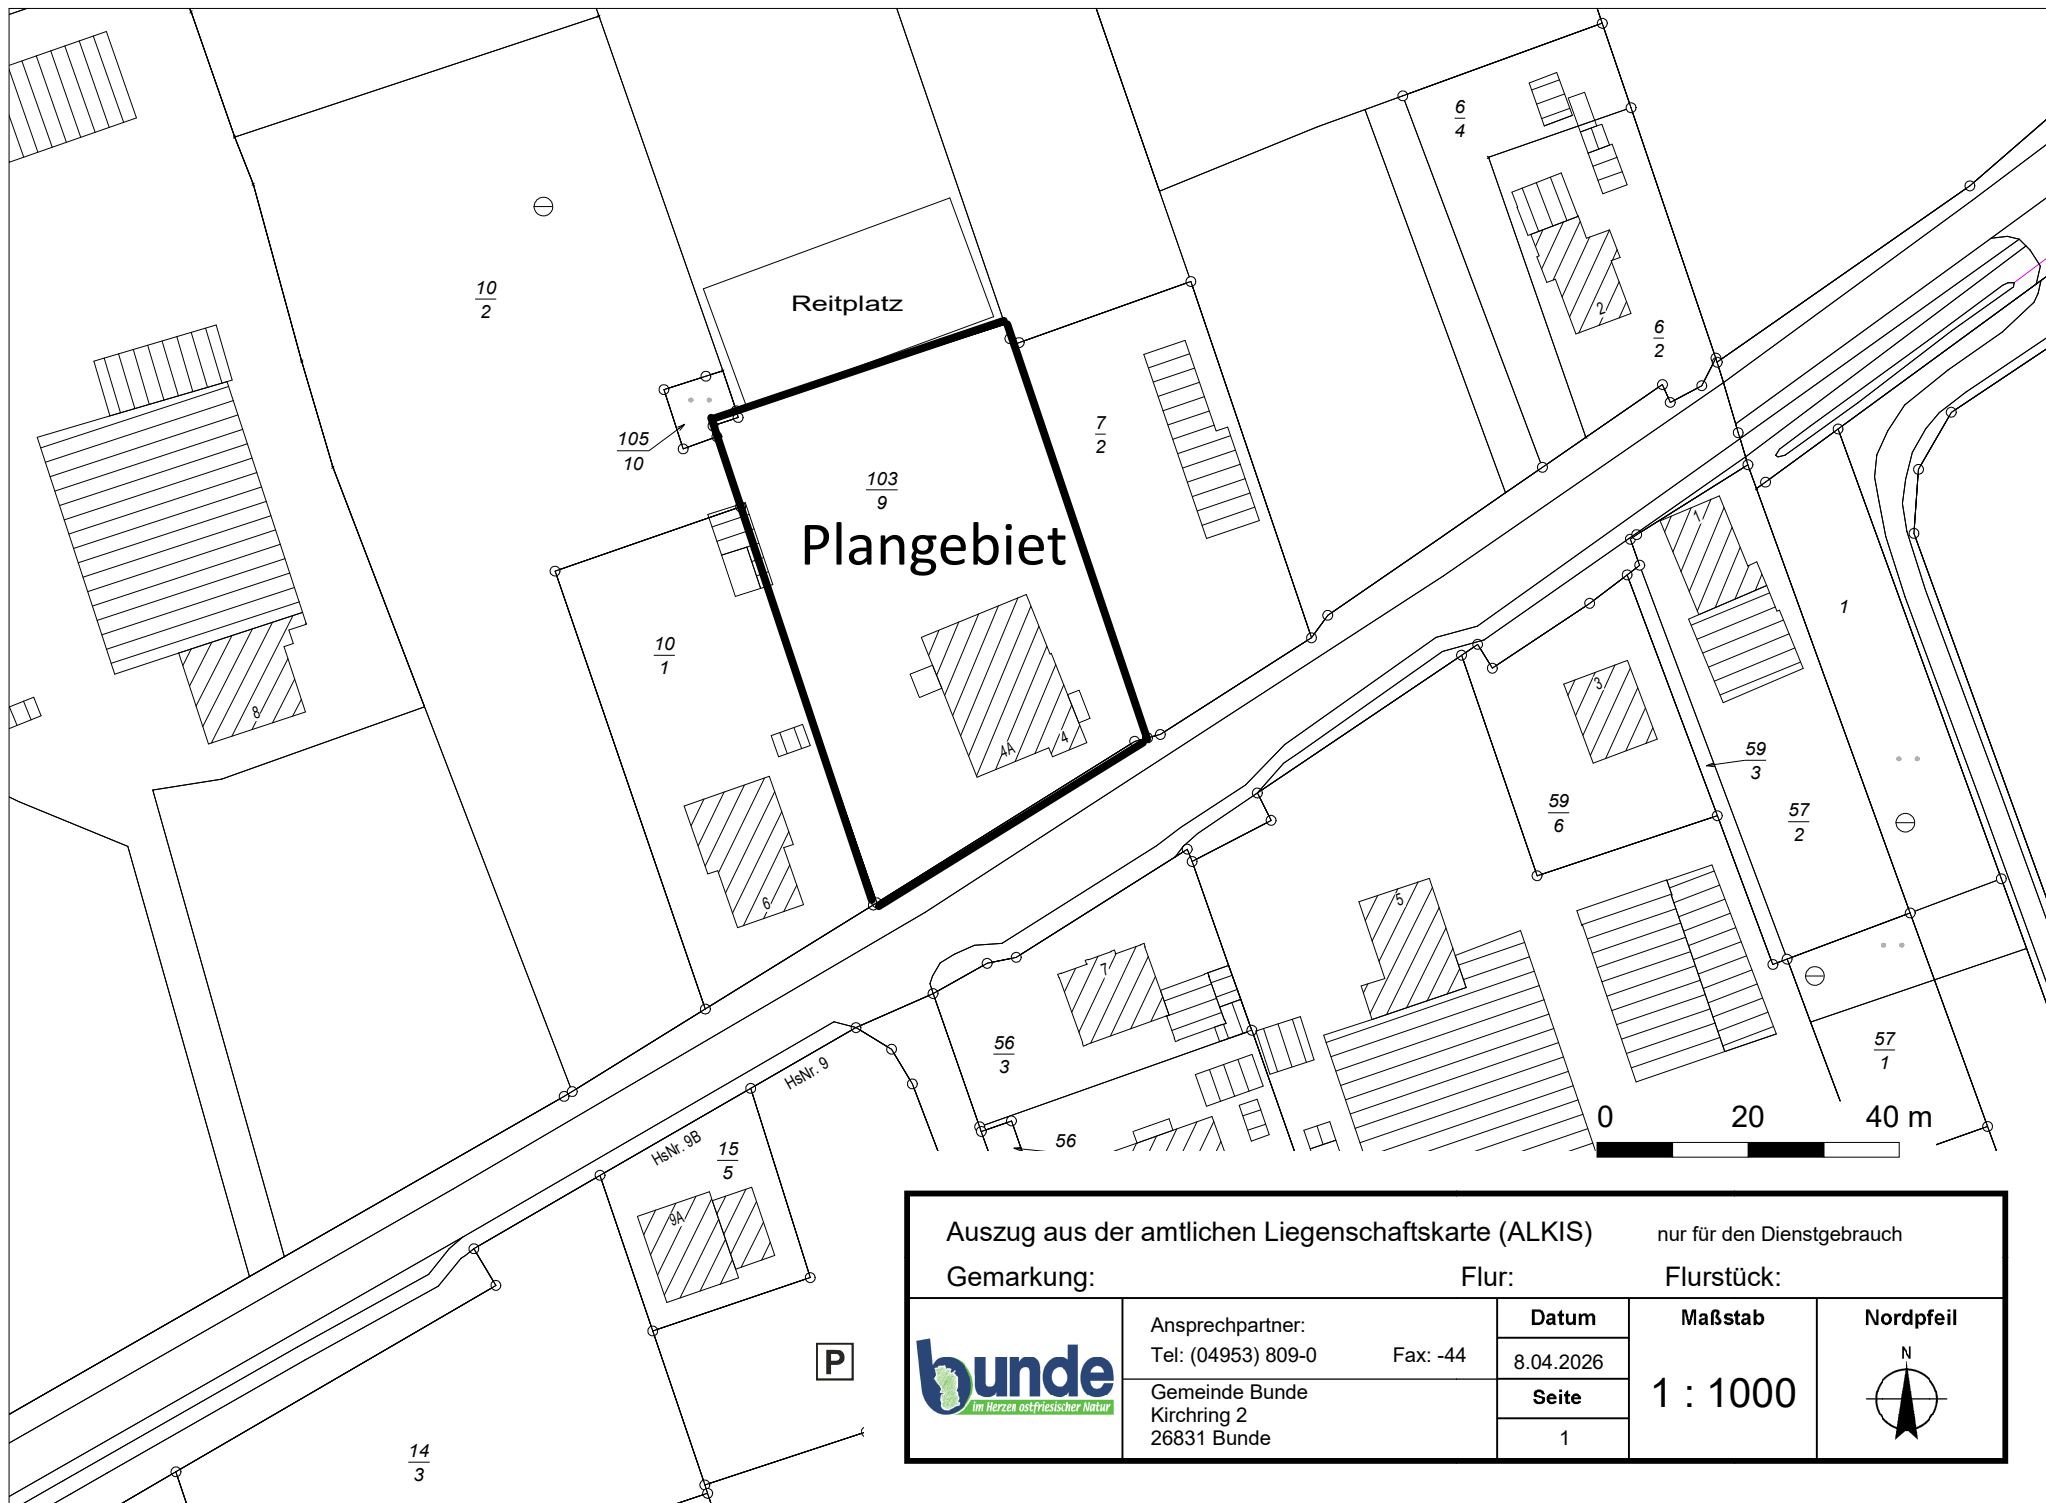

Auszug aus der amtlichen Liegenschaftskarte (ALKIS)

nur für den Dienstgebrauch

Gemarkung:

Flur:

Flurstück:



Ansprechpartner:

Tel: (04953) 809-0

Fax: -44

Datum

8.04.2026

Seite

1

Maßstab

1 : 1000

Nordpfeil

