




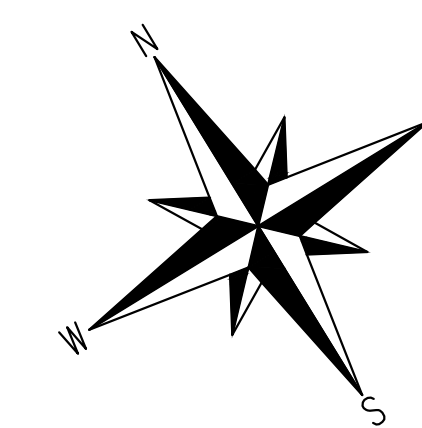


Anschl. Blatt 2

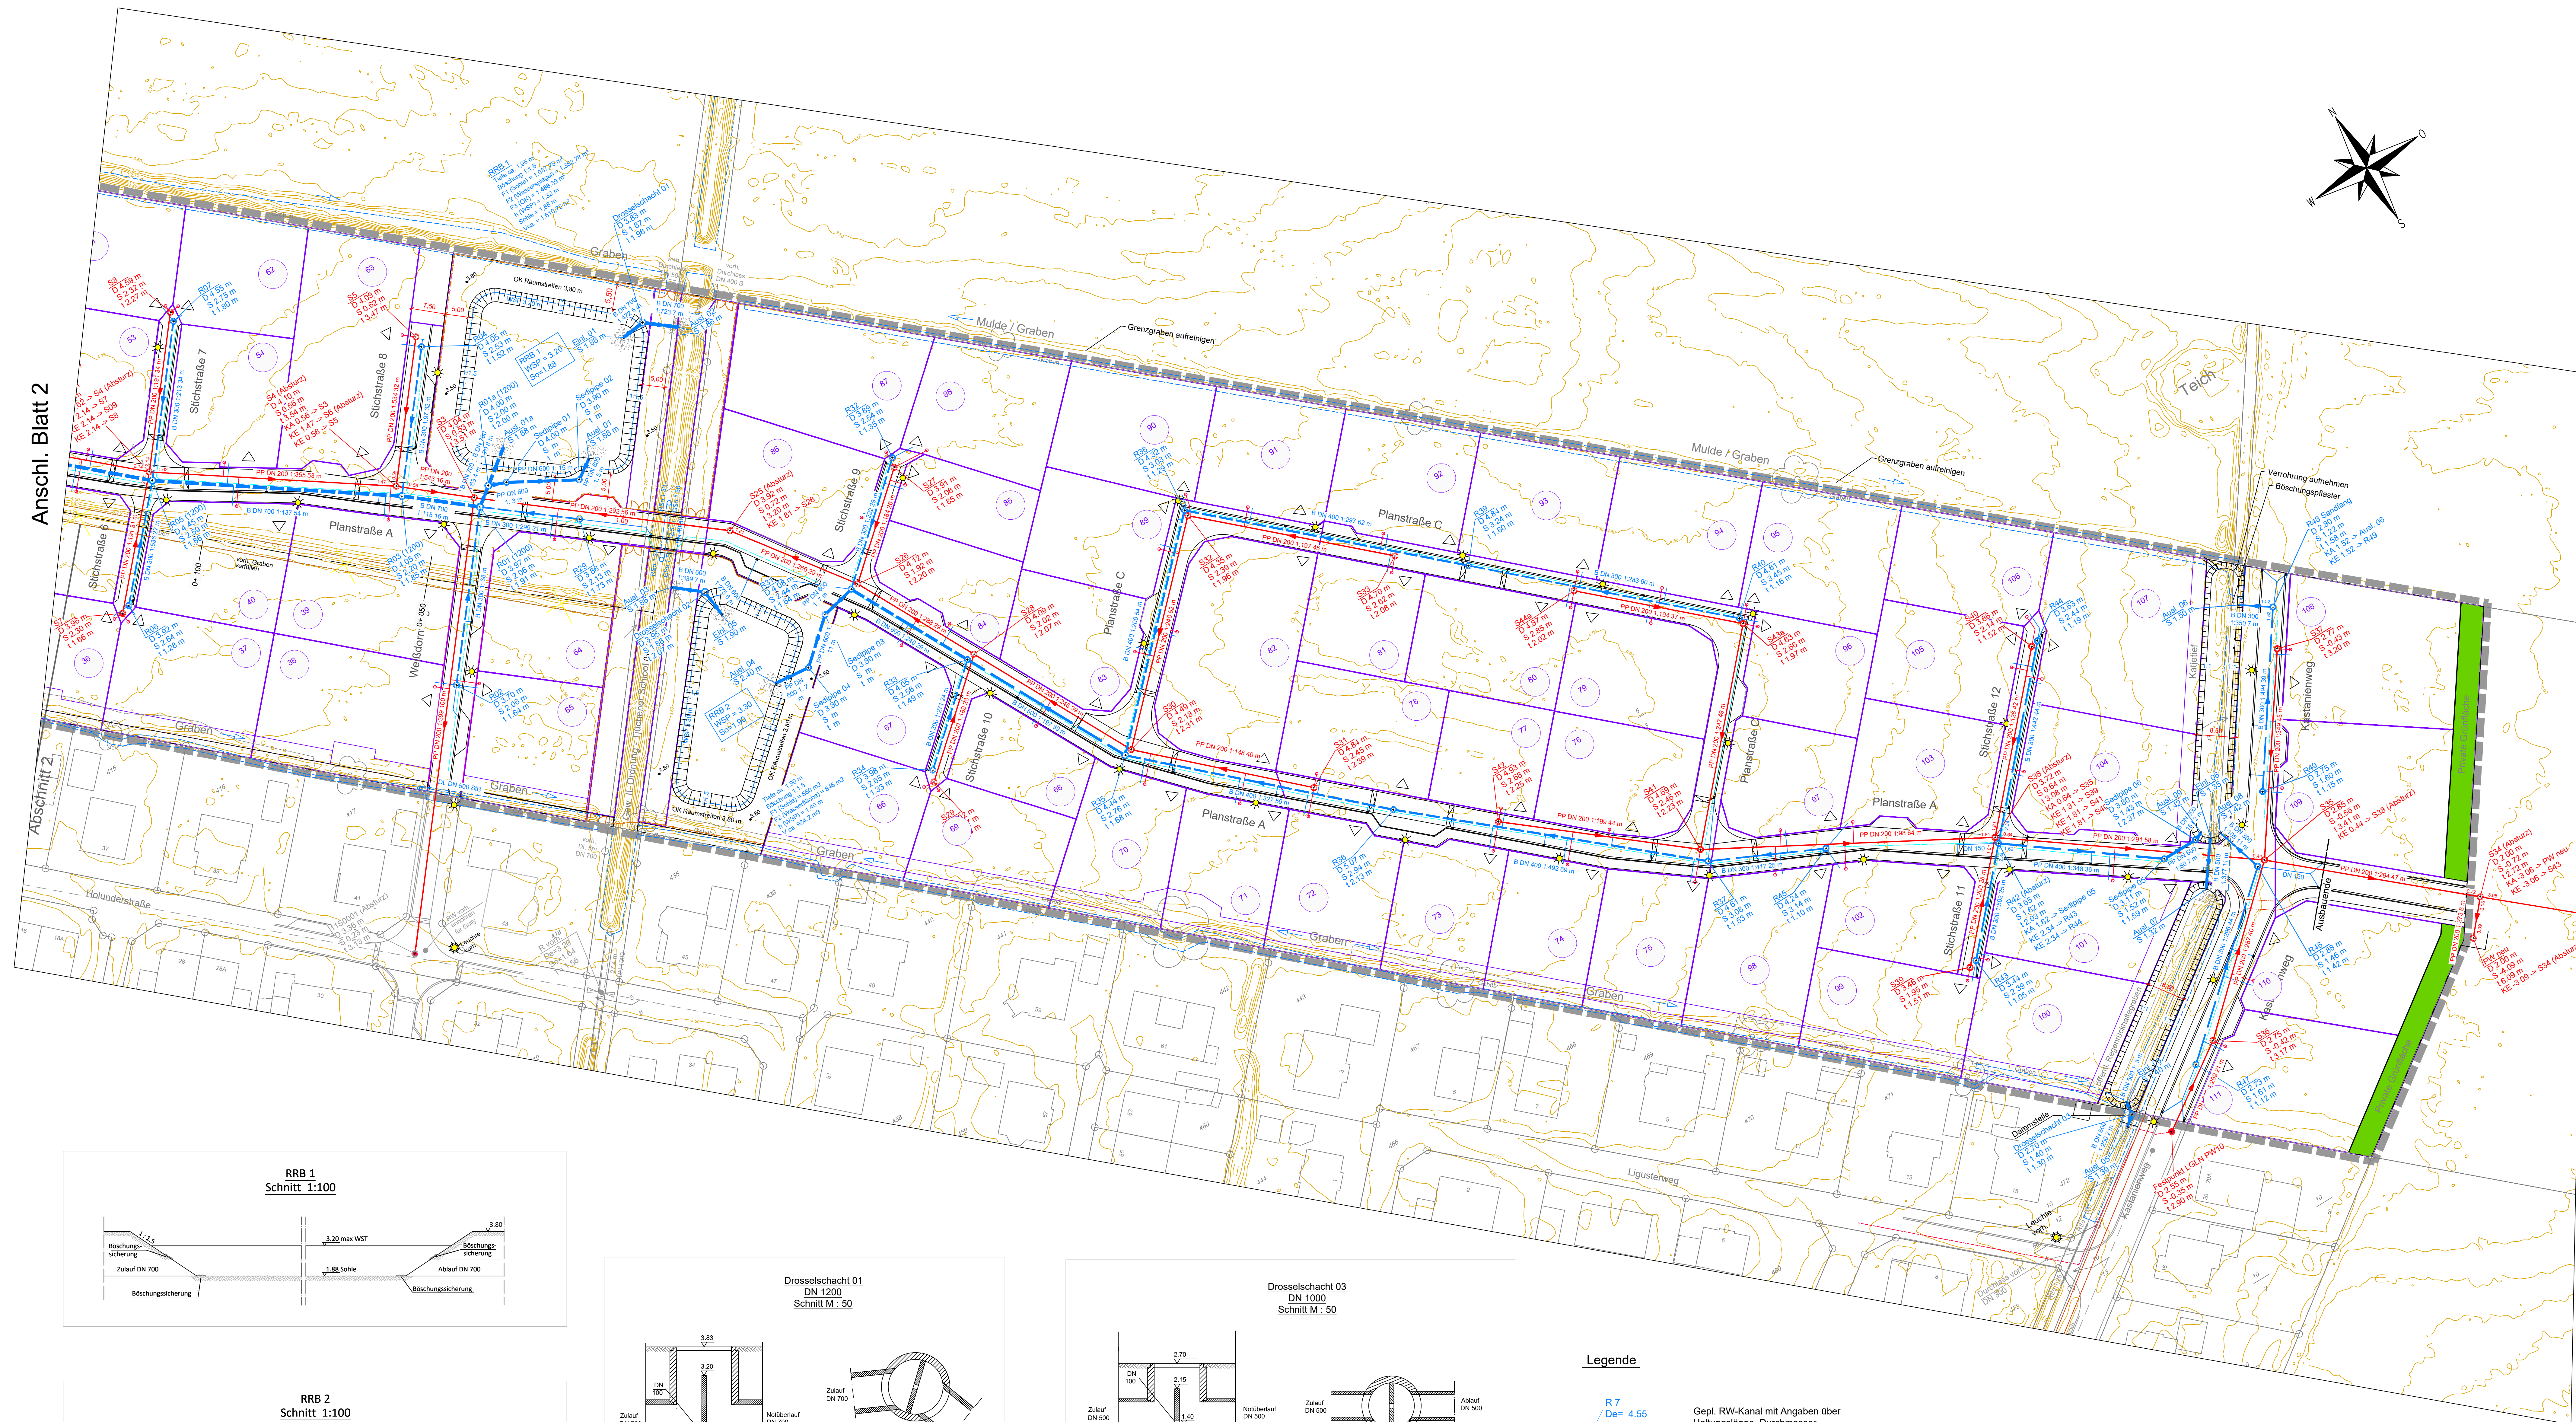


RRB 1
Schnitt 1:100

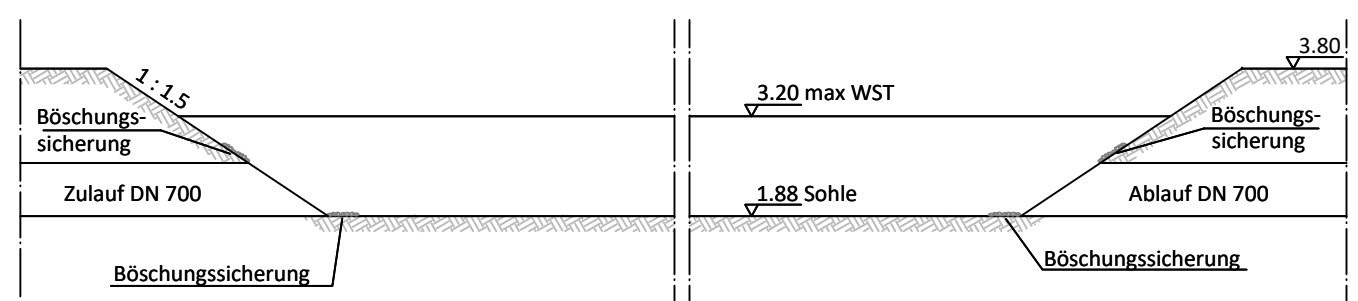


RRB 2
Schnitt 1:100

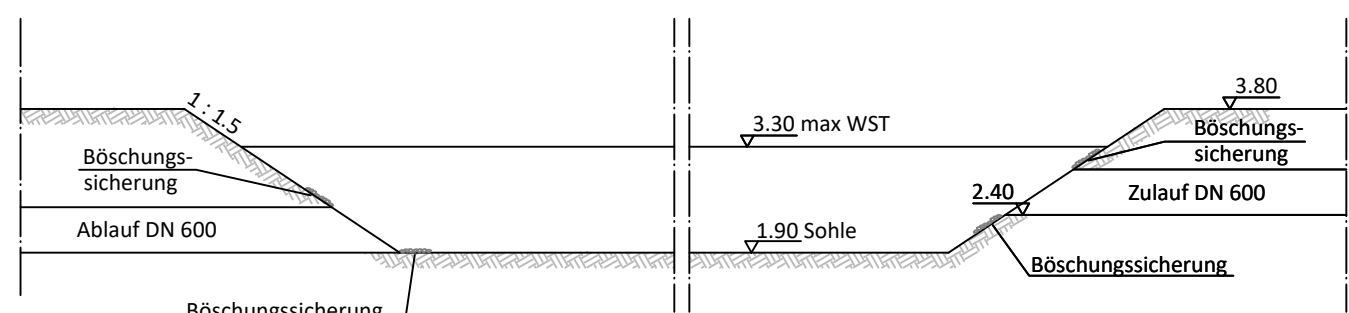


RRG Katjetief
Schnitt 1:100

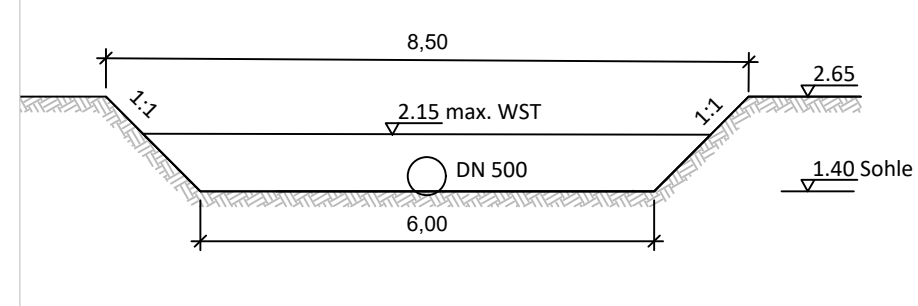


Drosselschacht 01
DN 1200
Schnitt M : 50

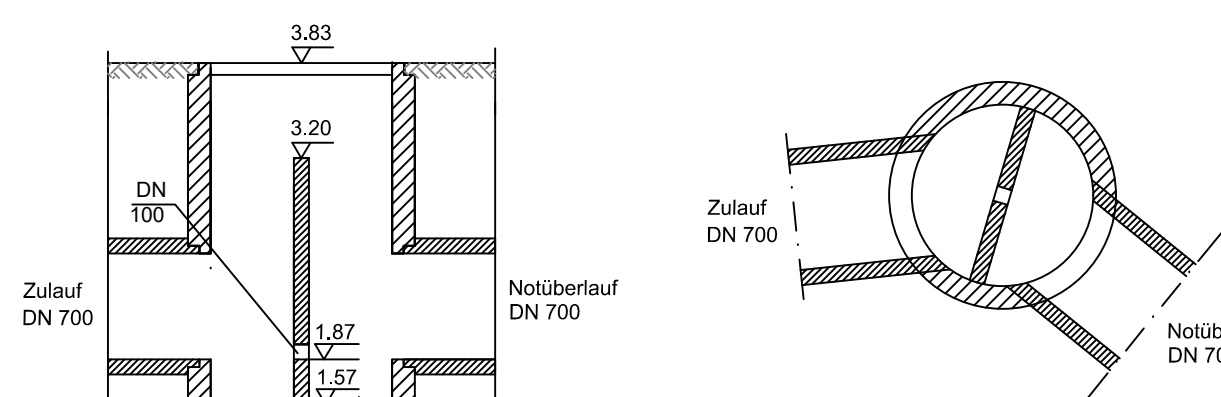

Drosselschacht C
DN 1000
Schnitt M : 50

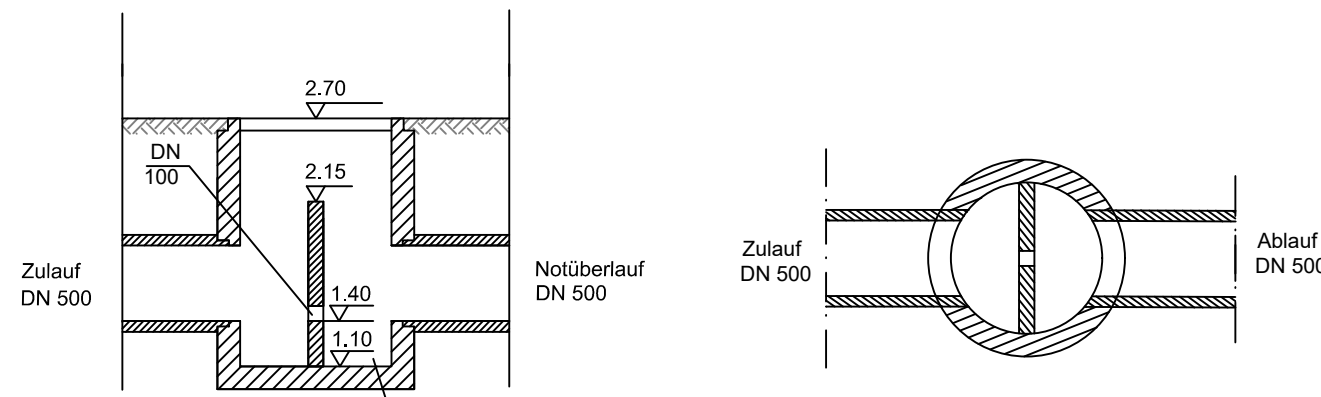


Drosselschacht 02
DN 1000
Schnitt M : 50

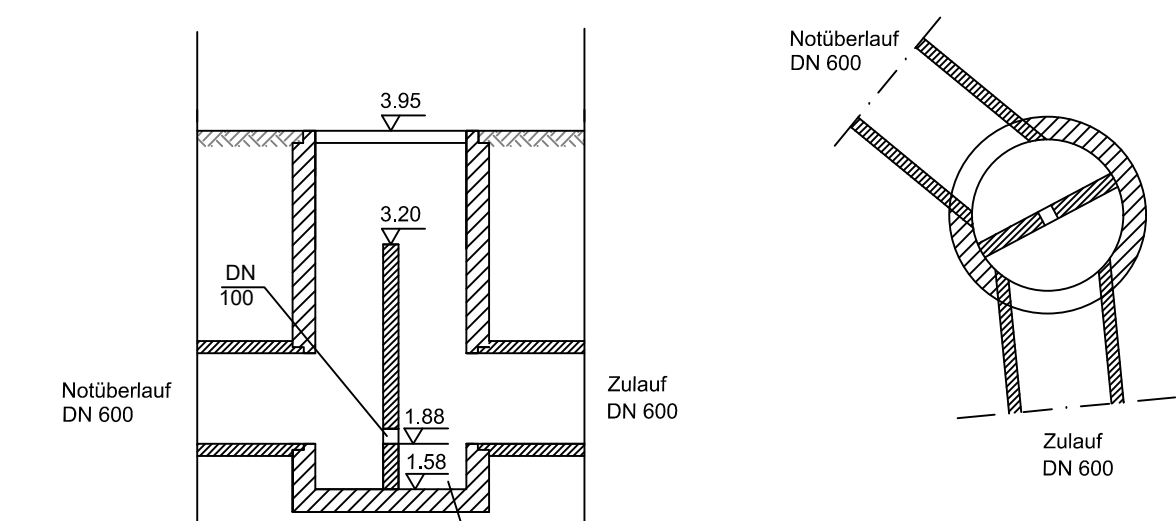

Alle angegebenen Höhen sind Endausbauhöhen.
Im Baustraßenzustand werden Aufhöhungsbereiche mit 6 cm Asphalt durchasphaltiert.
Pflasterstraßen sind als Baustraßen 12 cm tiefer anzulegen.
Asphaltunterbau (Tragschicht) 4 cm.

Legende

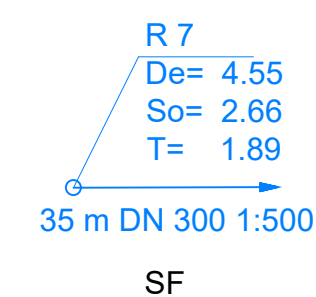

Gepl. RW-Kanal mit Angaben über
Haltungslänge, Durchmesser,
Gefälle, Schachtnummer,
OK Schacht ü. NN (Endausbauhöhe),
Rohrsohlenhöhe ü. NN, Schachttiefe

Sandfang (30 cm)

Gepl. SW-Kanal mit Angaben über
Haltungslänge, Durchmesser,
Gefälle, Schachtnummer,
OK Schacht ü. NN (Endausbauhöhe),
Rohrsohlenhöhe ü. NN, Schachttiefe

Gepl. SW-Hausüberg:
evtl. SW-Hausanschl.

Graben / Mulde
Durchlass vorh.
Durchlass gepl.

Doppelstabmattenzaun h=1.25m

Tor

Drainage, Anschlüsse oberhalb Berme

Entwässerungskonzept
vom 19.08.2025

Alle Maße sowie die Lage der Ver- und Entsorgungsleitungen sind am Bau zu prüfen
Unstimmigkeiten sind dem Planverfasser sofort zu melden.
Bei Nichtbeachtung haftet der Ausführende.

Nr.	Datum		Änderung	Bearbeiter

Geschäftsstelle Aurich

Wagenweg 13 Tel. 04941 1705-0

26603 Aurich
E-Mail info-aurich@nlq.de

www.nlg.d

Bauvorhaben:

Baugel

(continued)

[illegible]

Datum:	
Pl. f.	

Planverfasser
Dipl.-Ing.(FH)

Aurich

Gemeinde Bunde B-Plan Nr. 02.41
n Sanddornweg / Haselnussweg / Holu

Wässerungsplan
Entwurfsplanung

Rumker	Maßstab: 1:500
--------	----------------

--	--

[illegible]

NLG Niedersächsische
Landgesellschaft mbH